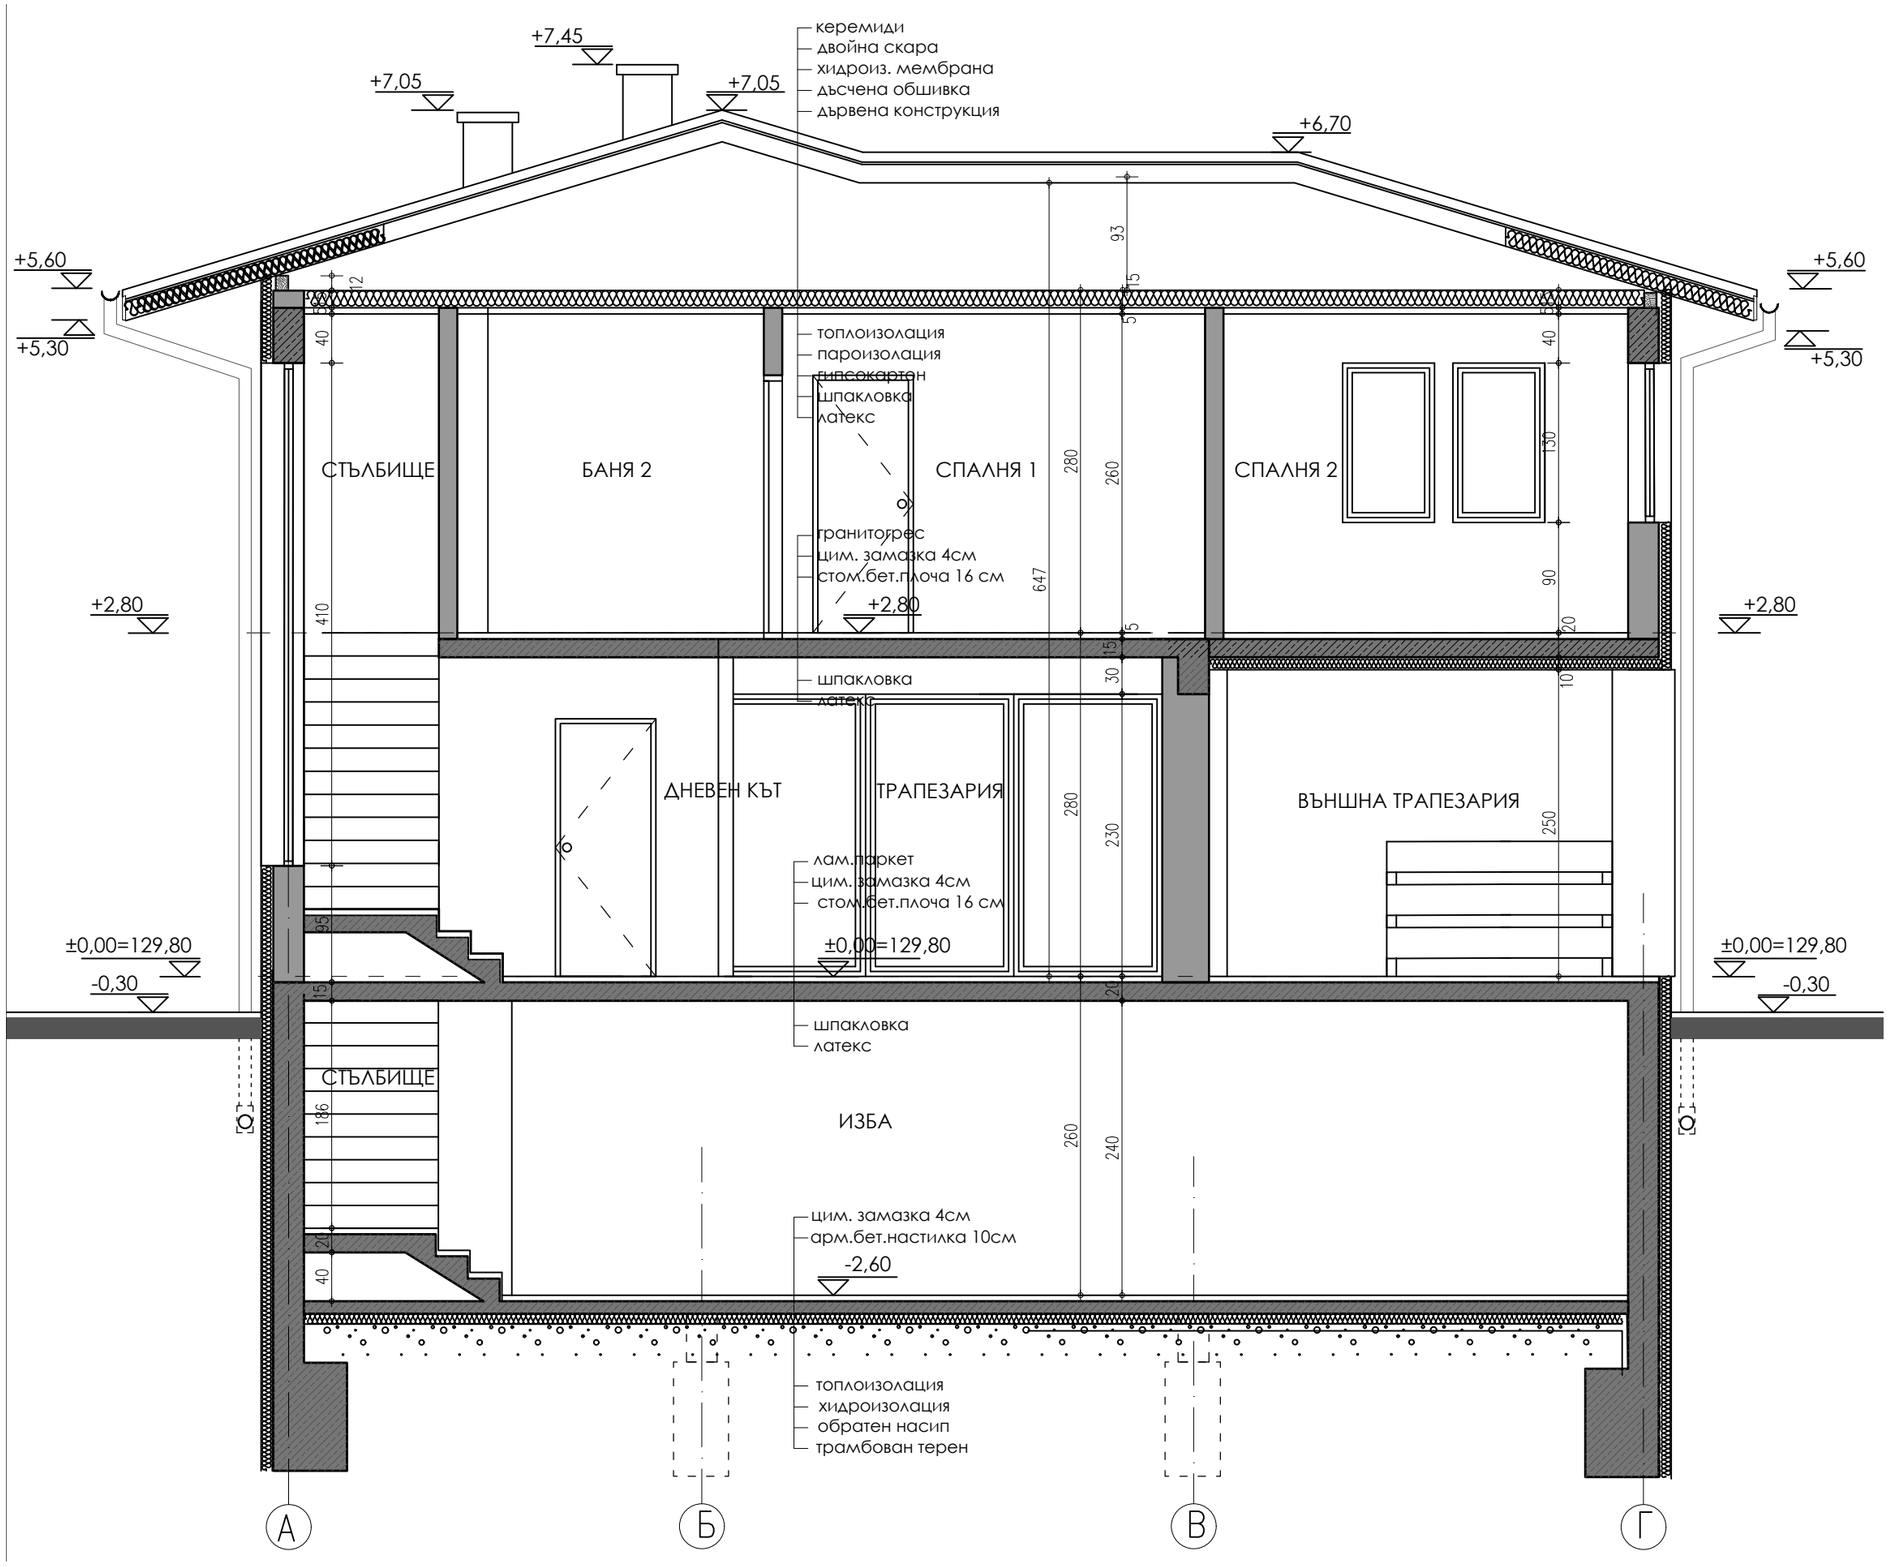
керемиди
двойна скара
хидроиз. мембрана
дъсчена обшивка
дървена конструкция
+7,45
+7,05
+7,05
+6,70
+5,60
+5,30
+5,60
+5,30
топлоизолация
пароизолация
гипсокартон
шпакловка
латекс
СТЪЛБИЩЕ
БАНЯ 2
СПАЛНЯ 1
СПАЛНЯ 2
гранитогрес
цим. замазка 4см
стом.бет.плоча 16 см
+2,80
+2,80
+2,80
шпакловка
латекс
ДНЕВЕН КЪТ
ТРАПЕЗАРИЯ
ВЪНШНА ТРАПЕЗАРИЯ
лам.паркет
цим. замазка 4см
стом.бет.плоча 16 см
±0,00=129,80
±0,00=129,80
±0,00=129,80
-0,30
-0,30
шпакловка
латекс
СТЪЛБИЩЕ
ИЗБА
цим. замазка 4см
арм.бет.настилка 10см
-2,60
топлоизолация
хидроизолация
обратен насип
трамбован терен
А
Б
В
Г