




N	ПОМЕЩЕНИЕ	ПОД	СТЕНИ	ТАВАН	ПЛОЩ м2 /светла/
①	ИЗБА	цим.замазма	латекс	латекс	22,7м2
②	СТЪЛБИЩЕ	цим.замазма	латекс	латекс	4,9м2

ЗАСТРОЕНА ПЛОЩ, кота ±0,00	34,0 кв.м.
----------------------------	------------


ЛЕГЕНДА:

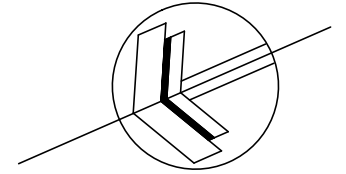


-  -Стоманобетонова конструкция
-  -Тухлена зидария



ЗАБЕЛЕЖКИ

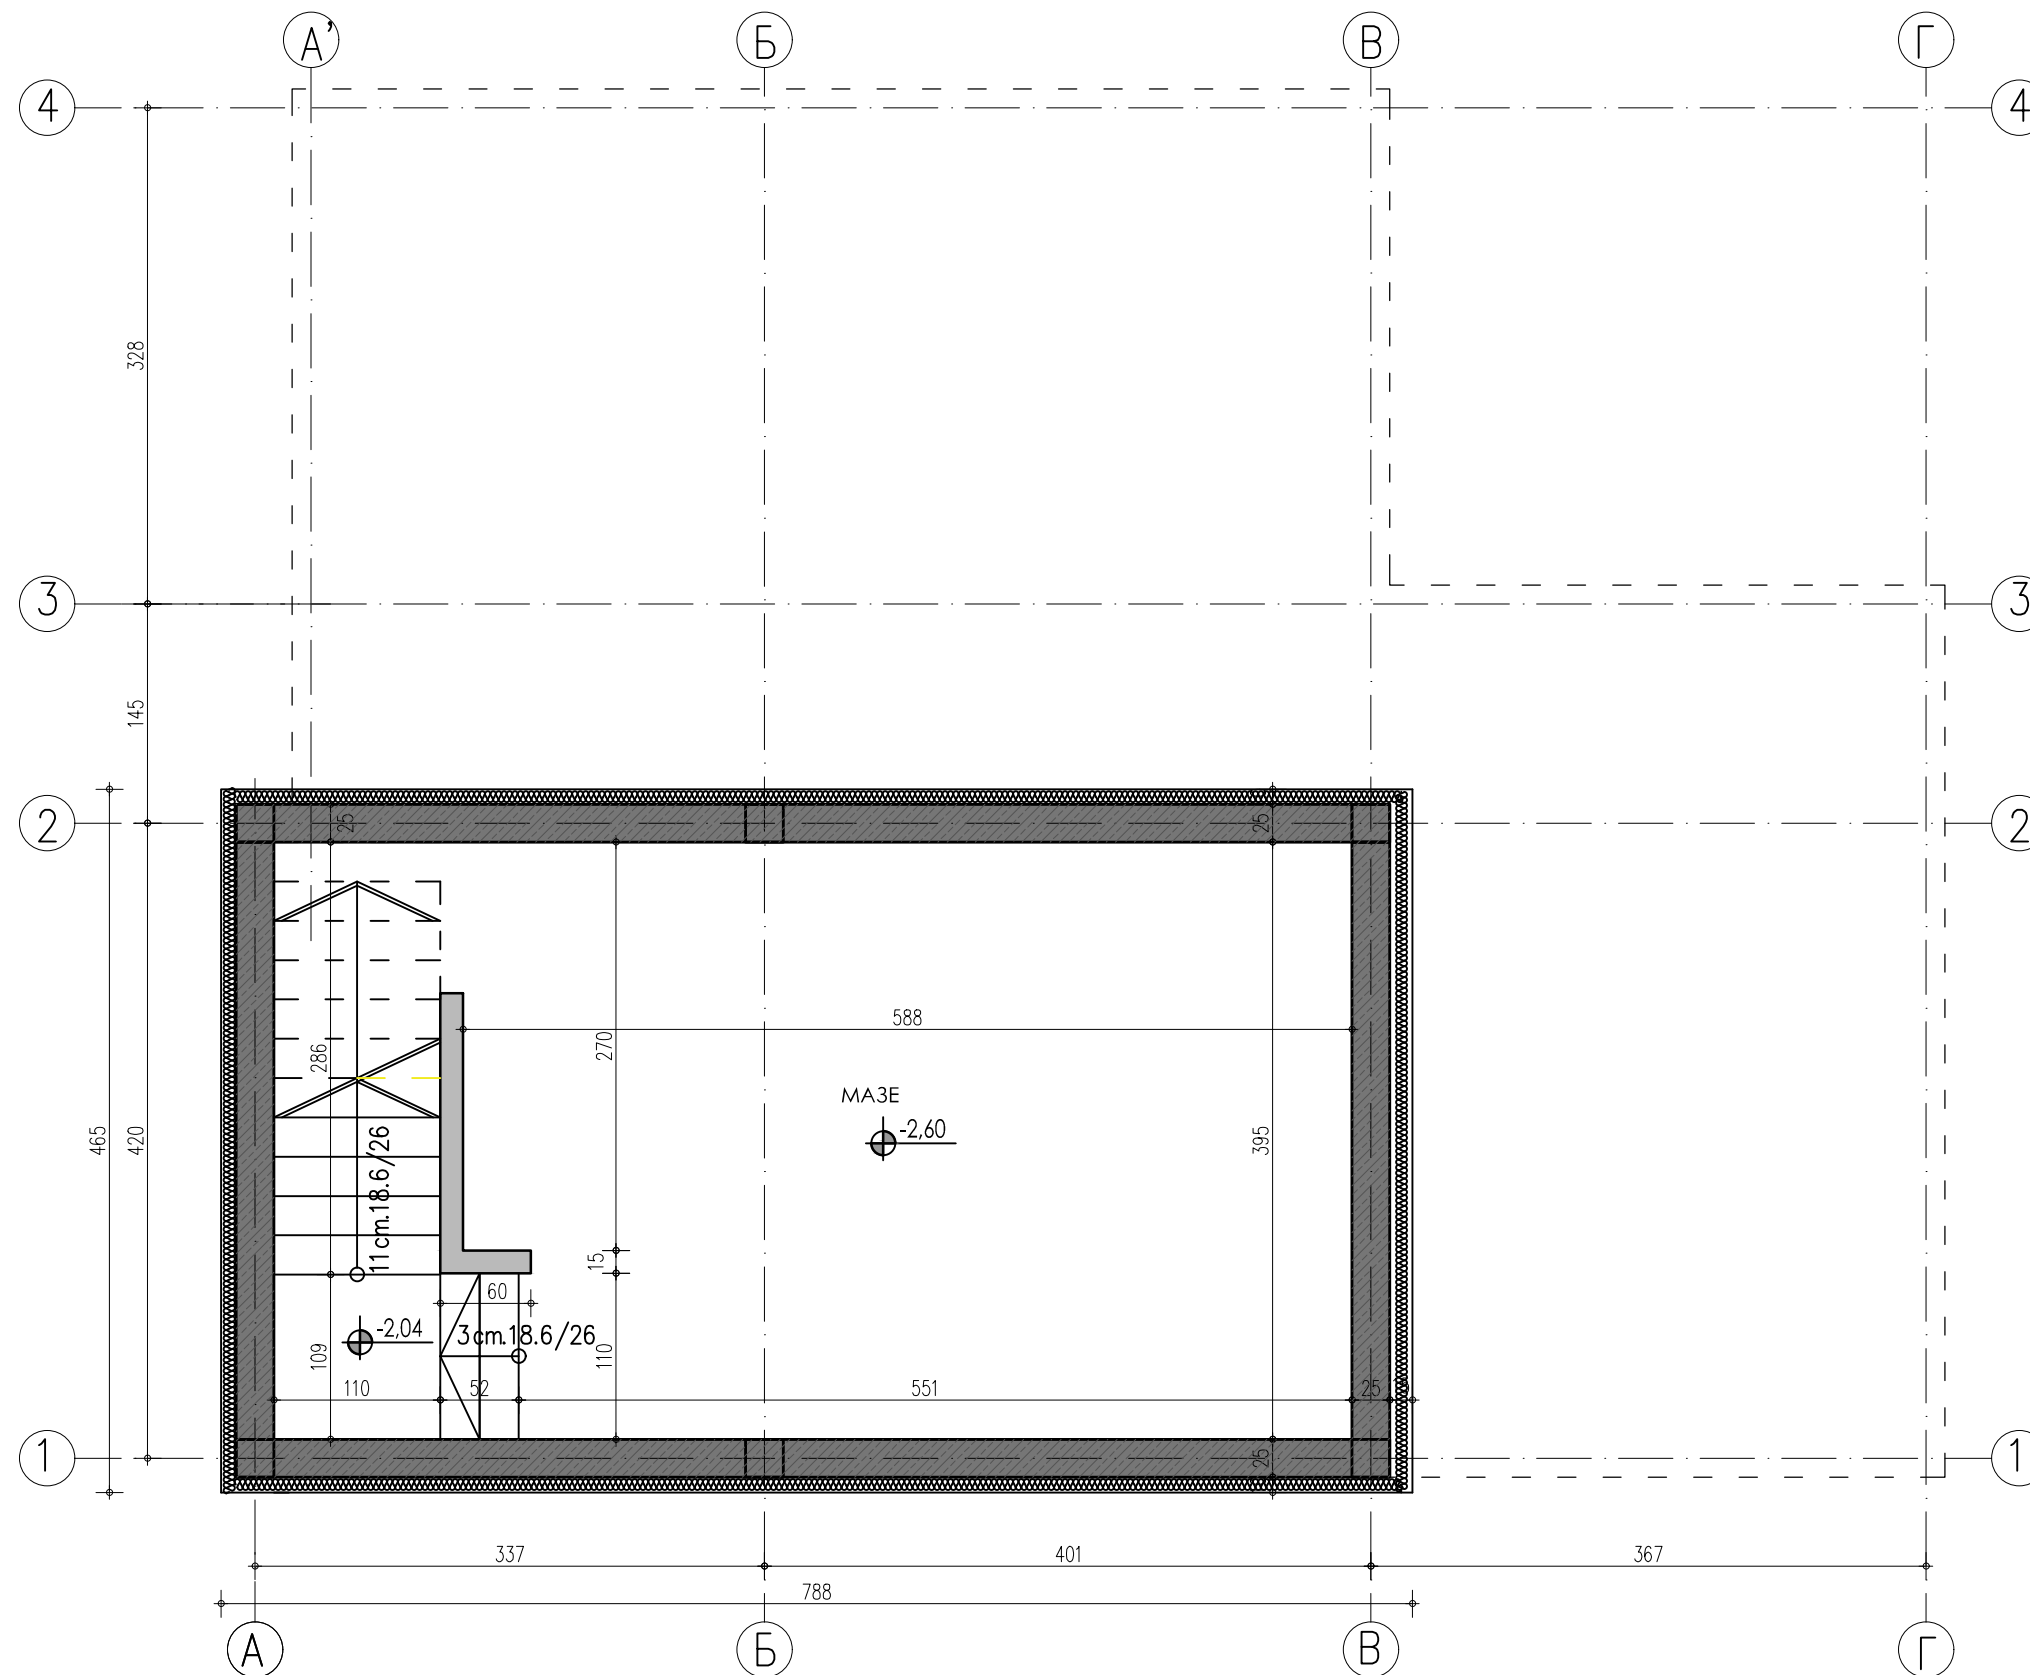1. Всички размери са в сантиметри
2. Подовите настилки във всички тоалетни да се изравнят с настилките на другите помещения
3. Вътрешните преградни стени от 15 см да се изпълнят от зидария
4. Авторският надзор е задължителен по време на строителството.

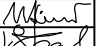

HQI	ЕДНОФАМИЛНА ЖИЛИЩНА СГРАДА		
	УПИ V-193, кв.36		
с. Зайчино оръе, общ. Нови пазар			
Чертеж: РАЗПРЕДЕЛЕНИЕ, кота -2,60;		М 1:50	
Част: АРХИТЕКТУРНА	Съгласували:		
Водещ Проектант: арх.Н.Симеонов	Конструкция: инж.И.Параскевов		
Възложител: УОЛНЪТ ЕООД	ВиК: инж.Чилингиров		
	Ел. инстал.: инж.Б.Иванова		
Управител: арх.Н.Симеонов	Фаза: ТП	Дата: 08.2017	Чертеж: 3
ПРОУЧВАНЕ, ИНВЕСТИЦИОННО ПРОЕКТИРАНЕ, УСТРОЙСТВЕНО ПЛАНИРАНЕ			
http://hqinvest.weebly.com/		smimoff@abv.bg	тел. 0887 812 796