


ФАСАДА ЮГОИЗТОК

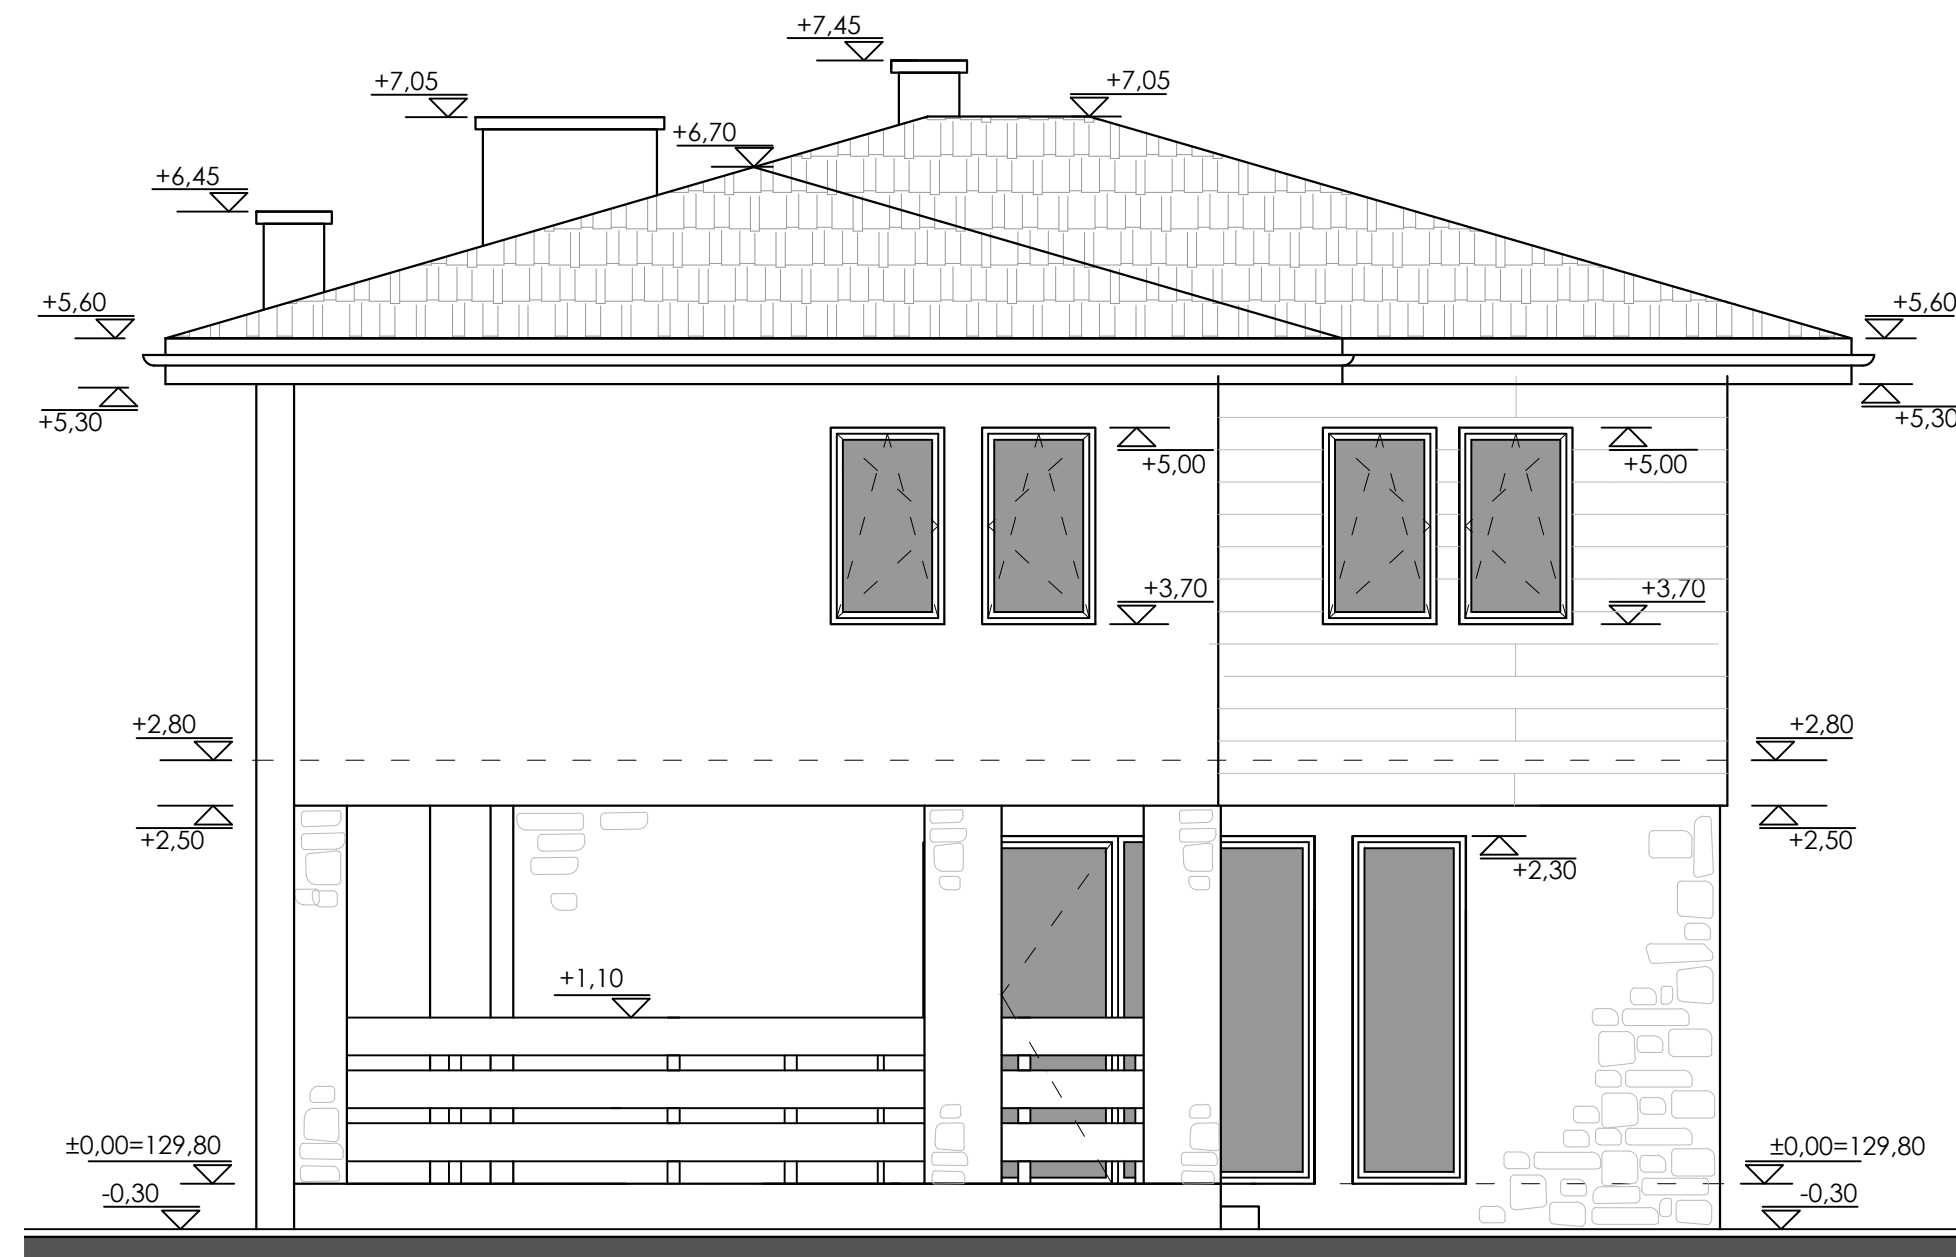

ФАСАДА ЮГОЗАПАД

ЗАБЕЛЕЖКИ

1. Всички размери са в сантиметри
2. Подовите настилки във всички тоалетни да се изравнят с настилките на другите помещения
3. Вътрешните преградни стени от 15 см да се изпълнят от зидария
4. Авторският надзор е задължителен по време на строителството.

МАТЕРИАЛИ:

1. минерална мазилка ;
2. дъсчена обшивка;
3. PVC/AL дограма ;
4. битумни керемиди;
5. цокъл - каменни плочи;

<b>HQI</b>	ЕДНОФАМИЛНА ЖИЛИЩНА СГРАДА	
	УПИ V-193 кв. 36	
с. Зайчино ореше, общ. Нови пазар		
Чертеж:	ФАСАДА ЮГОИЗТОК, ФАСАДА ЮГОЗАПАД	М 1:50
Част:	АРХИТЕКТУРНА	Съгласували:
Водещ Проектант:	арх.Н.Симеонов	Конструкция: инж.И.Параскев
Възложител:	УОЛНЪТ ЕООД	Вик: инж.Чилингиров
		Ел. инстал.: инж.Б.Иванова
Управител:	арх.Н.Симеонов	Дата: 08.2017
ПРОУЧВАНЕ, ИНВЕСТИЦИОННО ПРОЕКТИРАНЕ, УСТРОЙСТВЕНО ПЛАНИРАНЕ		Чертеж: 7
http://hqinvest.weebly.com/		тел. 0887 812 794