


ФАСАДА СЕВЕРОЗАПАД

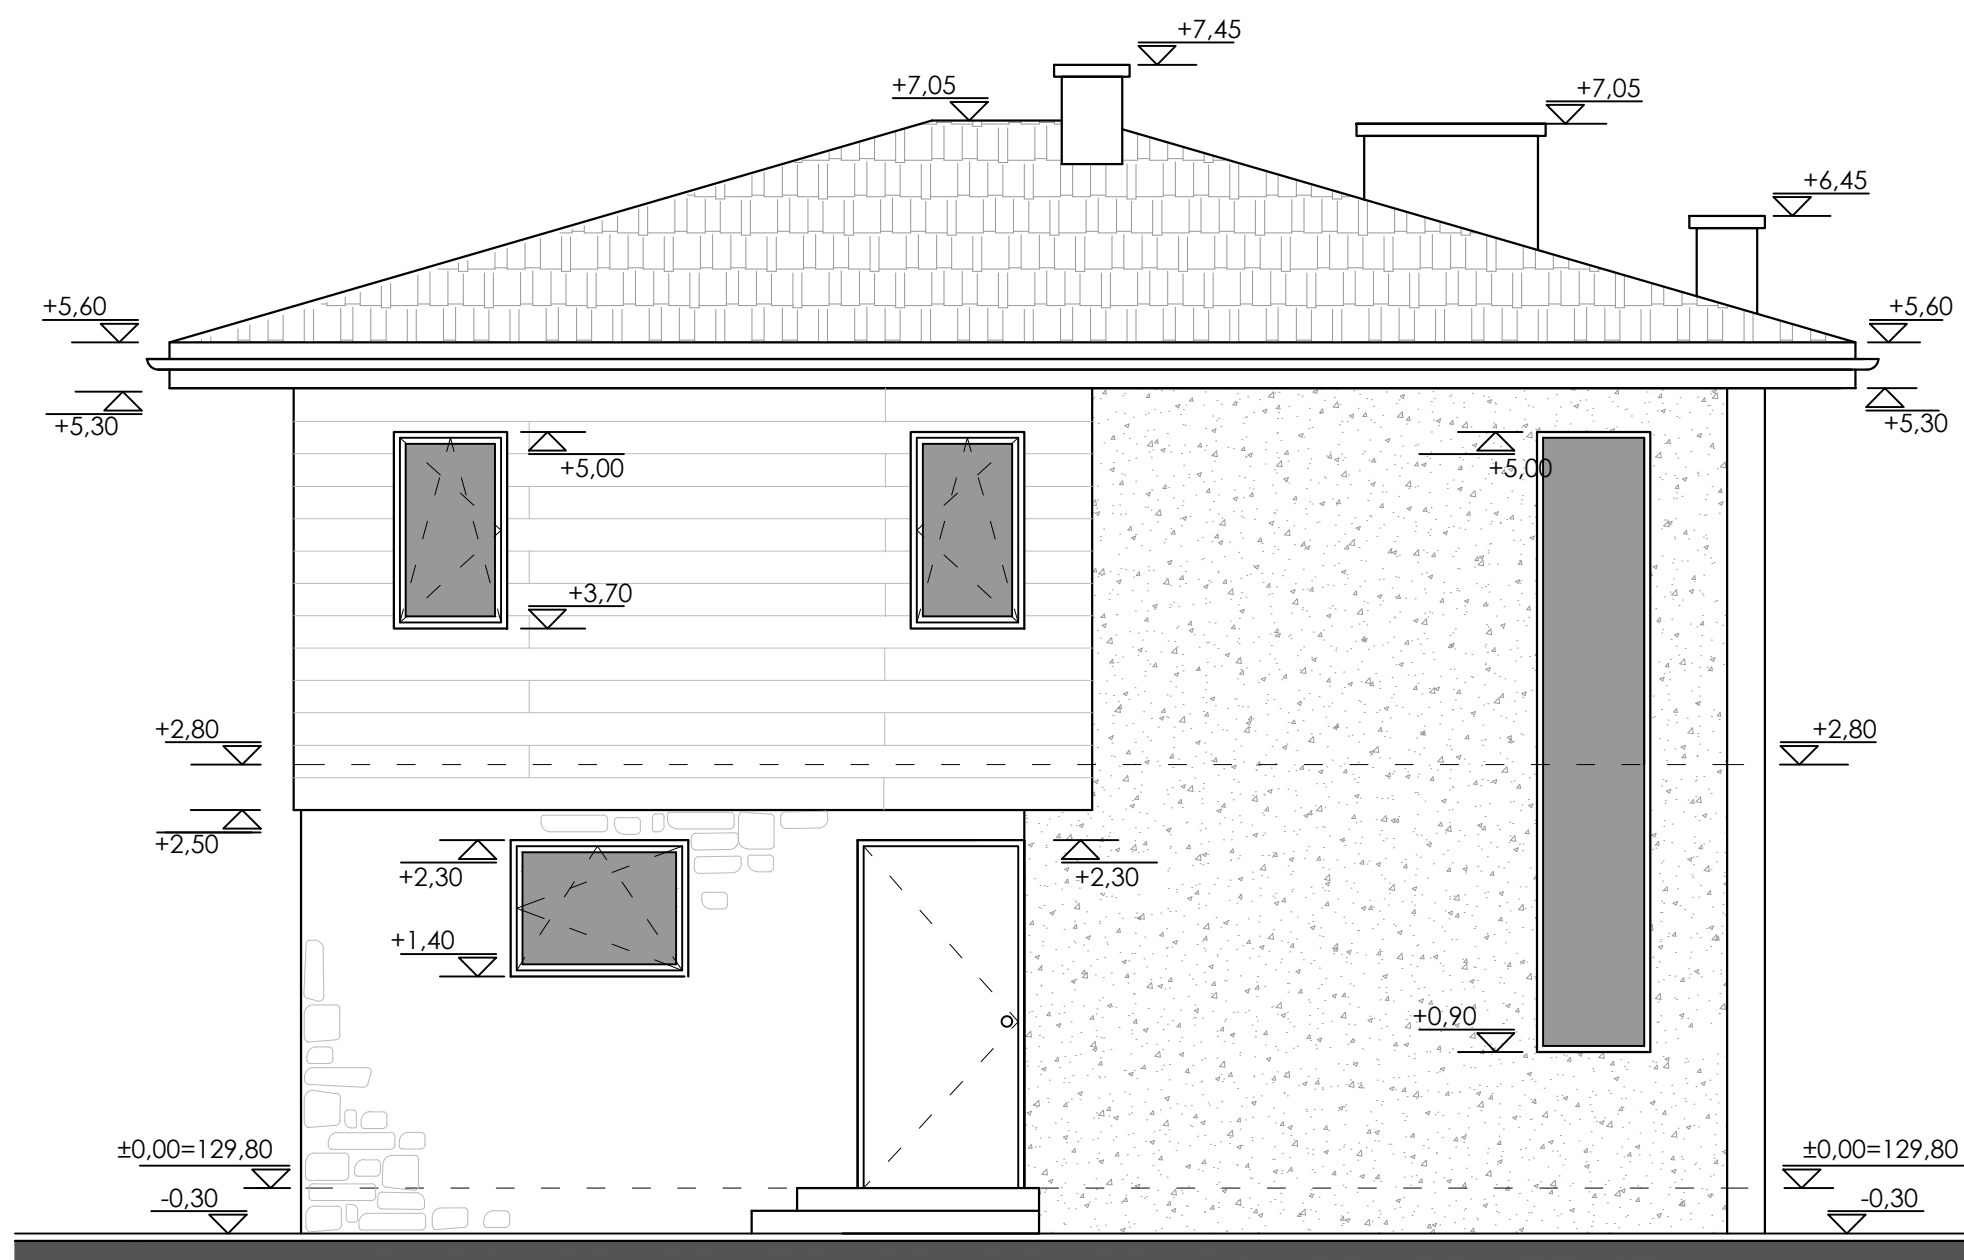

ФАСАДА СЕВЕРОИЗТОК

ЗАБЕЛЕЖКИ

1. Всички размери са в сантиметри
2. Подовите настилки във всички тоалетни да се изравнят с настилките на другите помещения
3. Вътрешните преградни стени от 15 см да се изпълнят от зидария
4. Авторският надзор е задължителен по време на строителството.

МАТЕРИАЛИ:

1. минерална мазилка ;
2. дъсчена обшивка;
3. PVC/AL дограма ;
4. битумни керемиди;
5. цокъл - каменни плочи;

HQI		ЕДНОФАМИЛНА ЖИЛИЩНА СГРАДА УПИ V-193 кв. 36 с. Зайчино ореше, общ. Нови пазар	
Чертеж: ФАСАДА СЕВЕРОЗАПАД, ФАСАДА СЕВЕРОИЗТОК		М 1:50	
Част: АРХИТЕКТУРНА		Съгласували:	
Водещ Проектант: арх.Н.Симеонов		Конструкция: инж.И.Параскев Вик: инж.Чилингиров	
Възложител: УОЛНЪТ ЕООД		Ел. инстал.: инж.Б.Иванова	
Управител: арх.Н.Симеонов		Фаза: П Дата: 08.2017 Чертеж: 8	
ПРОУЧВАНЕ, ИНВЕСТИЦИОННО ПРОЕКТИРАНЕ, УСТРОЙСТВЕНО ПЛАНИРАНЕ http://hqinvest.weebly.com/ smirnof@abv.bg тел. 0887 812 796			